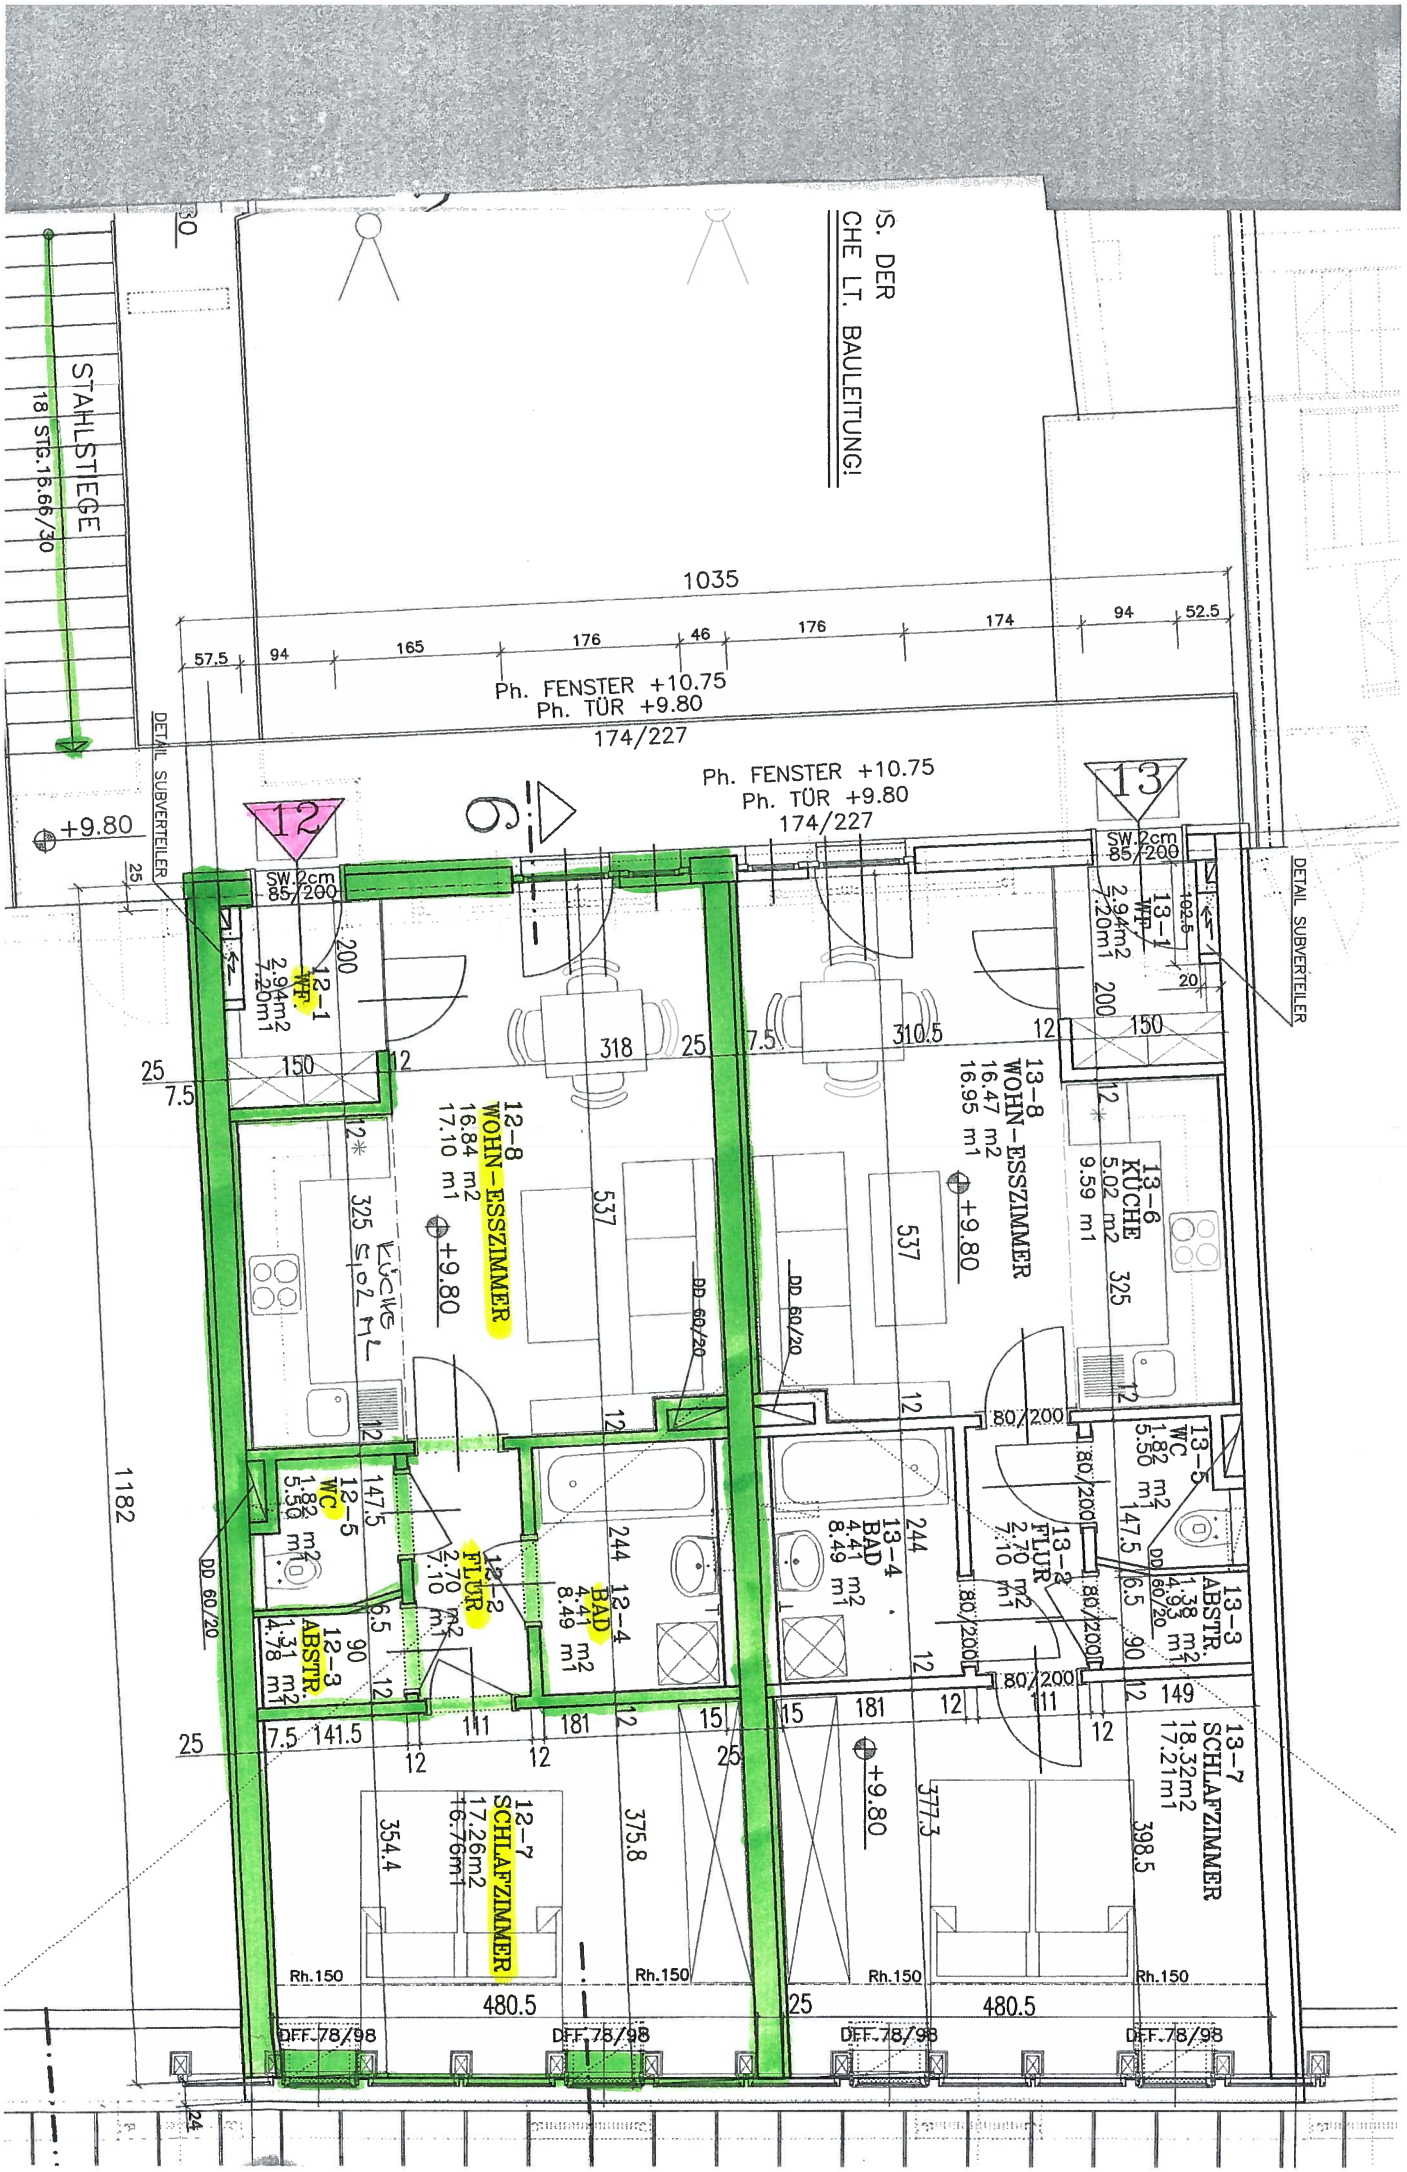
STAHLSTIEGE
18 STG. 15.66/30
S. DER
CHE LT. BAULEITUNG!
1035
57.5
94
165
176
46
176
174
94
52.5
Ph. FENSTER +10.75
Ph. TÜR +9.80
174/227
DETAIL SUBVERTEILER
+9.80
12
13
SW 2cm
85/200
12-1
WF
2.94m2
7.20m1
13-1
WF
2.94m2
7.20m1
12-8
WOHN-ESSZIMMER
16.84 m2
17.10 m1
13-8
WOHN-ESSZIMMER
16.47 m2
16.95 m1
13-6
KÜCHE
5.02 m2
9.59 m1
325
12-5
WC
1.82
5.50 m1
13-5
WC
1.82
5.50 m1
12-2
FLUR
2.70 m2
7.10 m1
13-2
FLUR
2.70 m2
7.10 m1
12-4
BAD
4.41 m2
8.49 m1
13-4
BAD
4.41 m2
8.49 m1
12-3
ABSTR.
1.31 m2
4.78 m1
13-3
ABSTR.
1.38 m2
4.93 m1
12-7
SCHLAFZIMMER
17.26m2
16.76m1
13-7
SCHLAFZIMMER
18.32m2
17.21m1
1182
480.5
480.5
Rh.150
DFF.78/98
DD 60/20
80/200